


Маркировочный план первого этажа

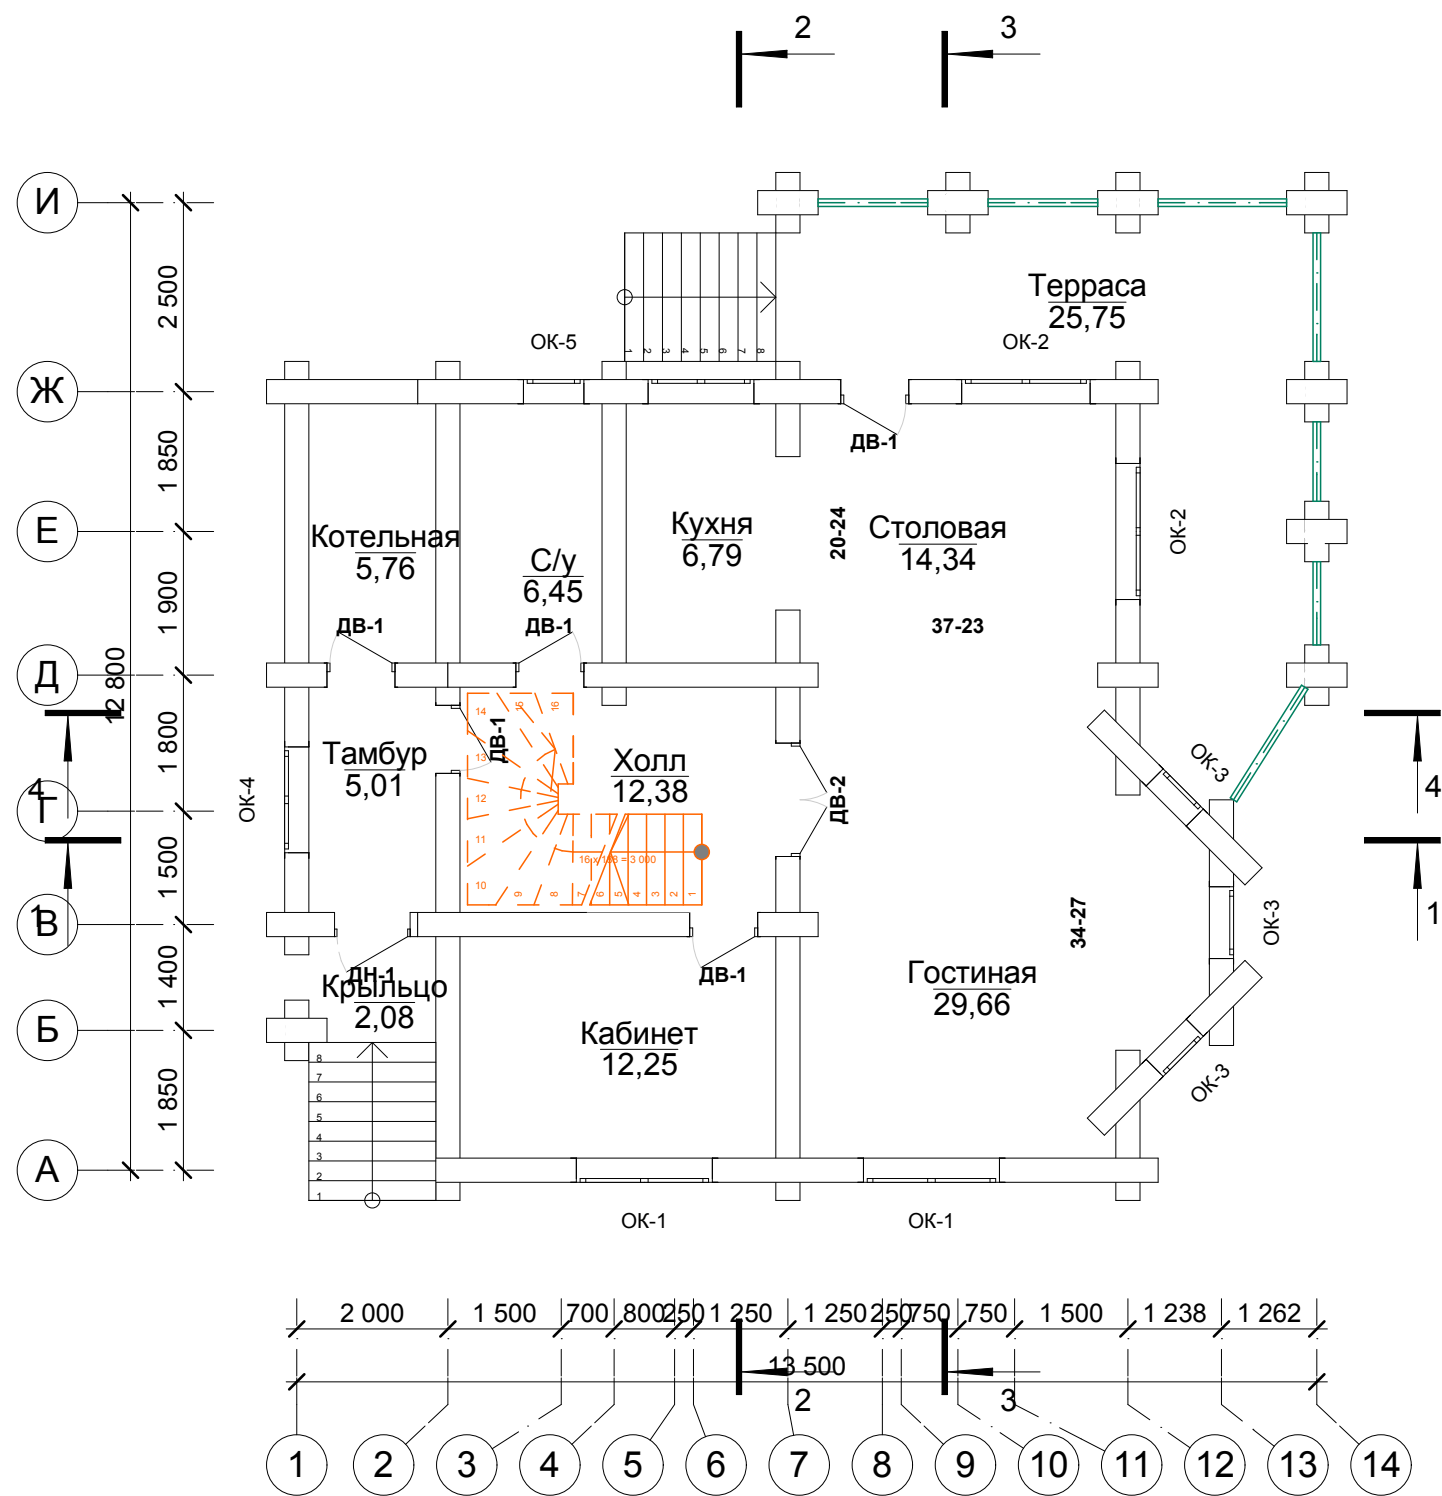


Наименование	Площадь
Гостиная	29,66
Кабинет	12,25
Котельная	5,76
Крыльцо	2,08
Кухня	6,79
С/у	6,45
Столовая	14,34
Тамбур	5,01
Терраса	25,75
Холл	12,38
	120,47 м2

1 Общая площадь этажа - 120,47 м.кв.
2 Спецификация заполнения оконных и дверных проемов см. лист 20.
3 Каркасные стены обозначены черной штриховкой.

						0000-2014-320ОЦ - АР			
						Образец проекта от DEKON			
Изм.	Кол.уч.	Лист	№Док.	Подп.	Дата	Индивидуальный дом	Стадия	Лист	Листов
Разработал					13.05.2015		П	5	
Утвердил						Маркировочный план первого этажа	DEKON www.PD43.ru 8-922-900-6040		

Маркировочный план мансардного этажа

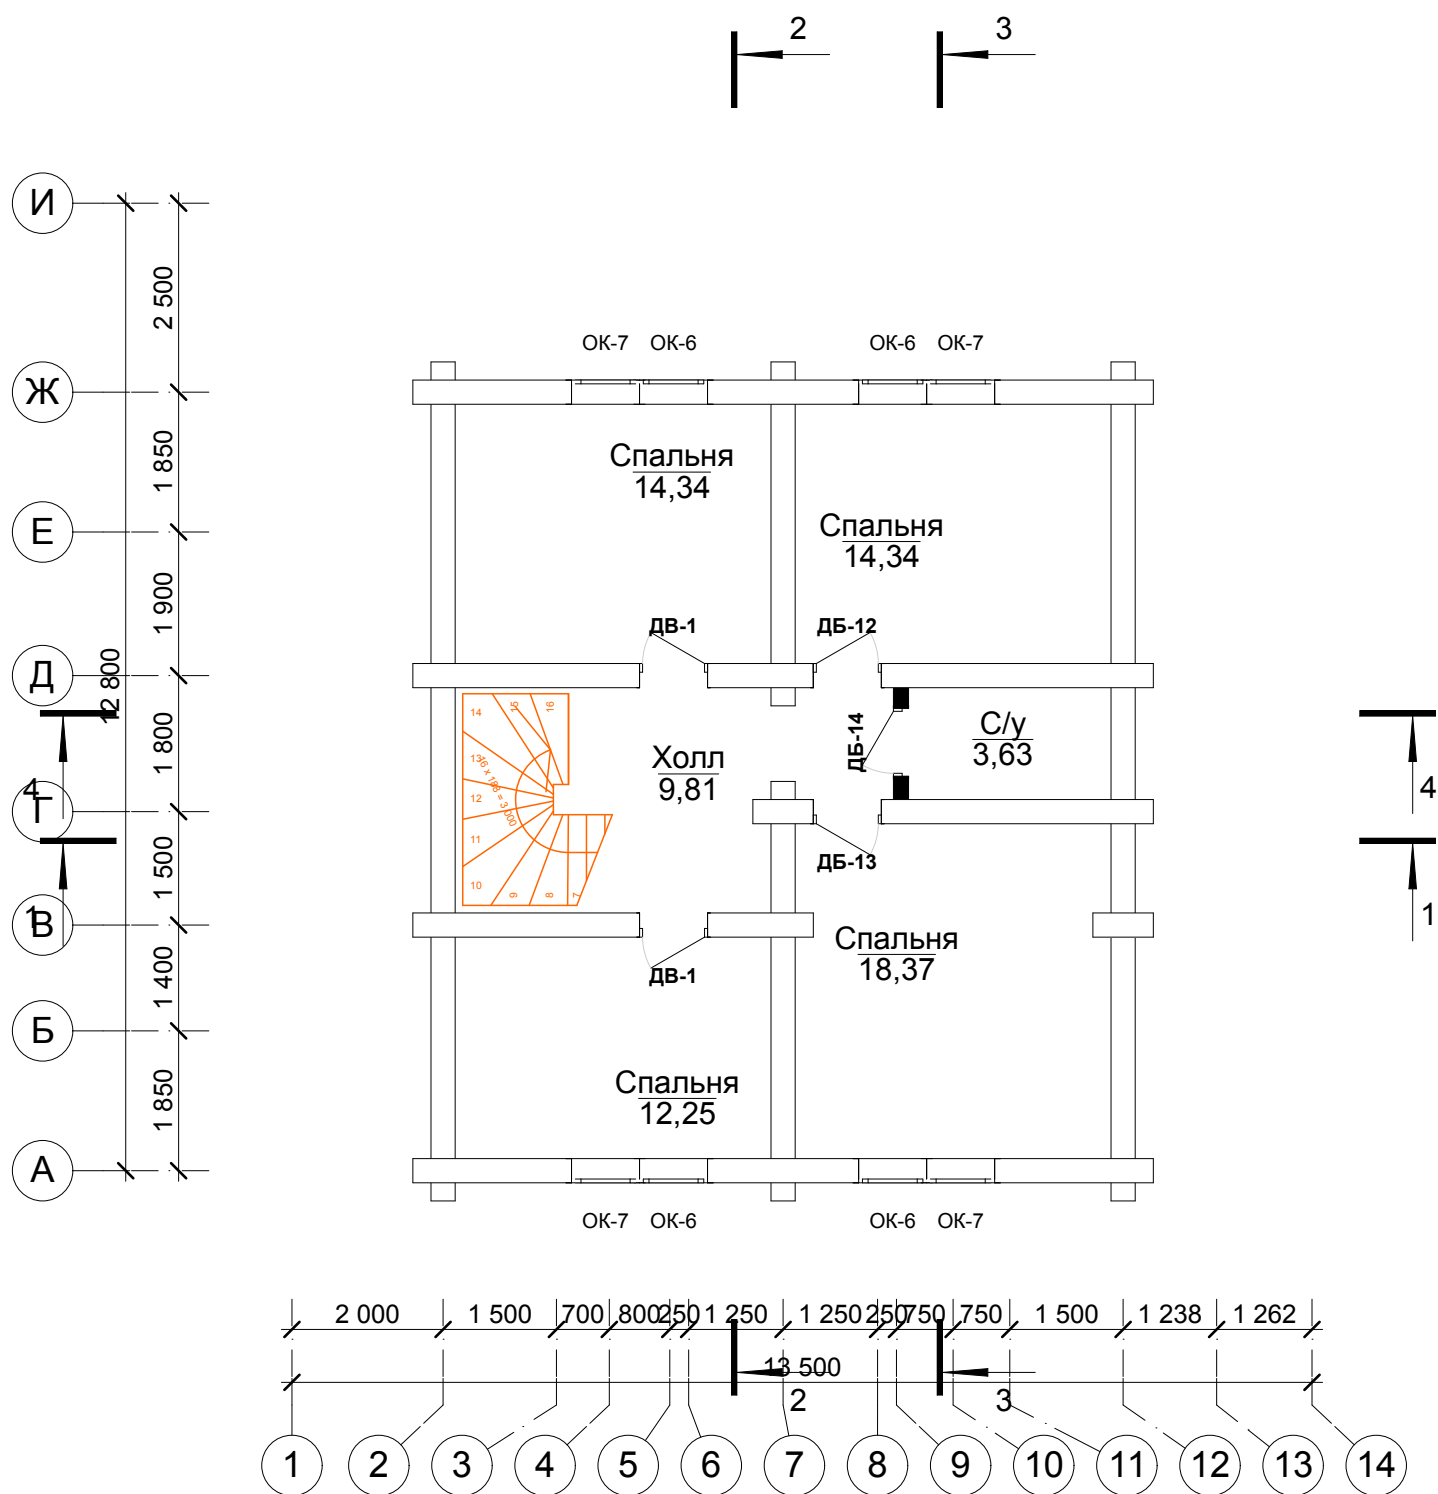

Наименование	Площадь
С/у	3,63
Спальня	14,34
Спальня	14,34
Спальня	12,25
Спальня	18,37
Холл	9,81
	72,74 м2

1 Общая площадь этажа - 72,74 м.кв.
2 Спецификация заполнения оконных и дверных проемов см. лист 20.
3 Каркасные стены обозначены черной штриховкой.

						0000-2014-320ОЦ - АР		
						Образец проекта от DEKON		
Изм.	Кол.уч.	Лист	№Док.	Подп.	Дата	Индивидуальный дом	Стадия	Лист
Разработал					13.05.2015		П	6
Утвердил						Маркировочный план мансардного этажа	DEKON www.PD43.ru 8-922-900-6040	



						0000-2014-3200Ц - AP		
						Образец проекта от DEKON		
Изм.	Кол.уч.	Лист	№Док.	Подп.	Дата	Индивидуальный дом	Стадия	Лист
Разработал					13.06.2015		П	7
Утвердил						Фасад 1-13	DEKON www.PD43.ru 8-922-900-6040	

Фасад 13-1



						0000-2014-3200Ц - АР			
						Образец проекта от DEKON			
Изм.	Кол.уч.	Лист	№Док.	Подп.	Дата	Индивидуальный дом	Стадия	Лист	Листов
Разработал					13.06.2015		П	8	
Утвердил						Фасад 13-1	DEKON www.PD43.ru 8-922-900-6040		

Фасад А-И




						0000-2014-3200Ц - АР			
						Образец проекта от DEKON			
Изм.	Кол.уч.	Лист	№Док.	Подп.	Дата	Индивидуальный дом	Стадия	Лист	Листов
Разработал					13.06.2015		П	9	
Утвердил						Фасад А-И	DEKON www.PD43.ru 8-922-900-6040		

Фасад И-А




						0000-2014-3200Ц - АР			
						Образец проекта от DEKON			
Изм.	Кол.уч.	Лист	№Док.	Подп.	Дата	Индивидуальный дом	Стадия	Лист	Листов
Разработал					13.05.2015		П	10	
Утвердил						Фасад И-А	DEKON www.PD43.ru 8-922-900-6040		

Разрез 1-1

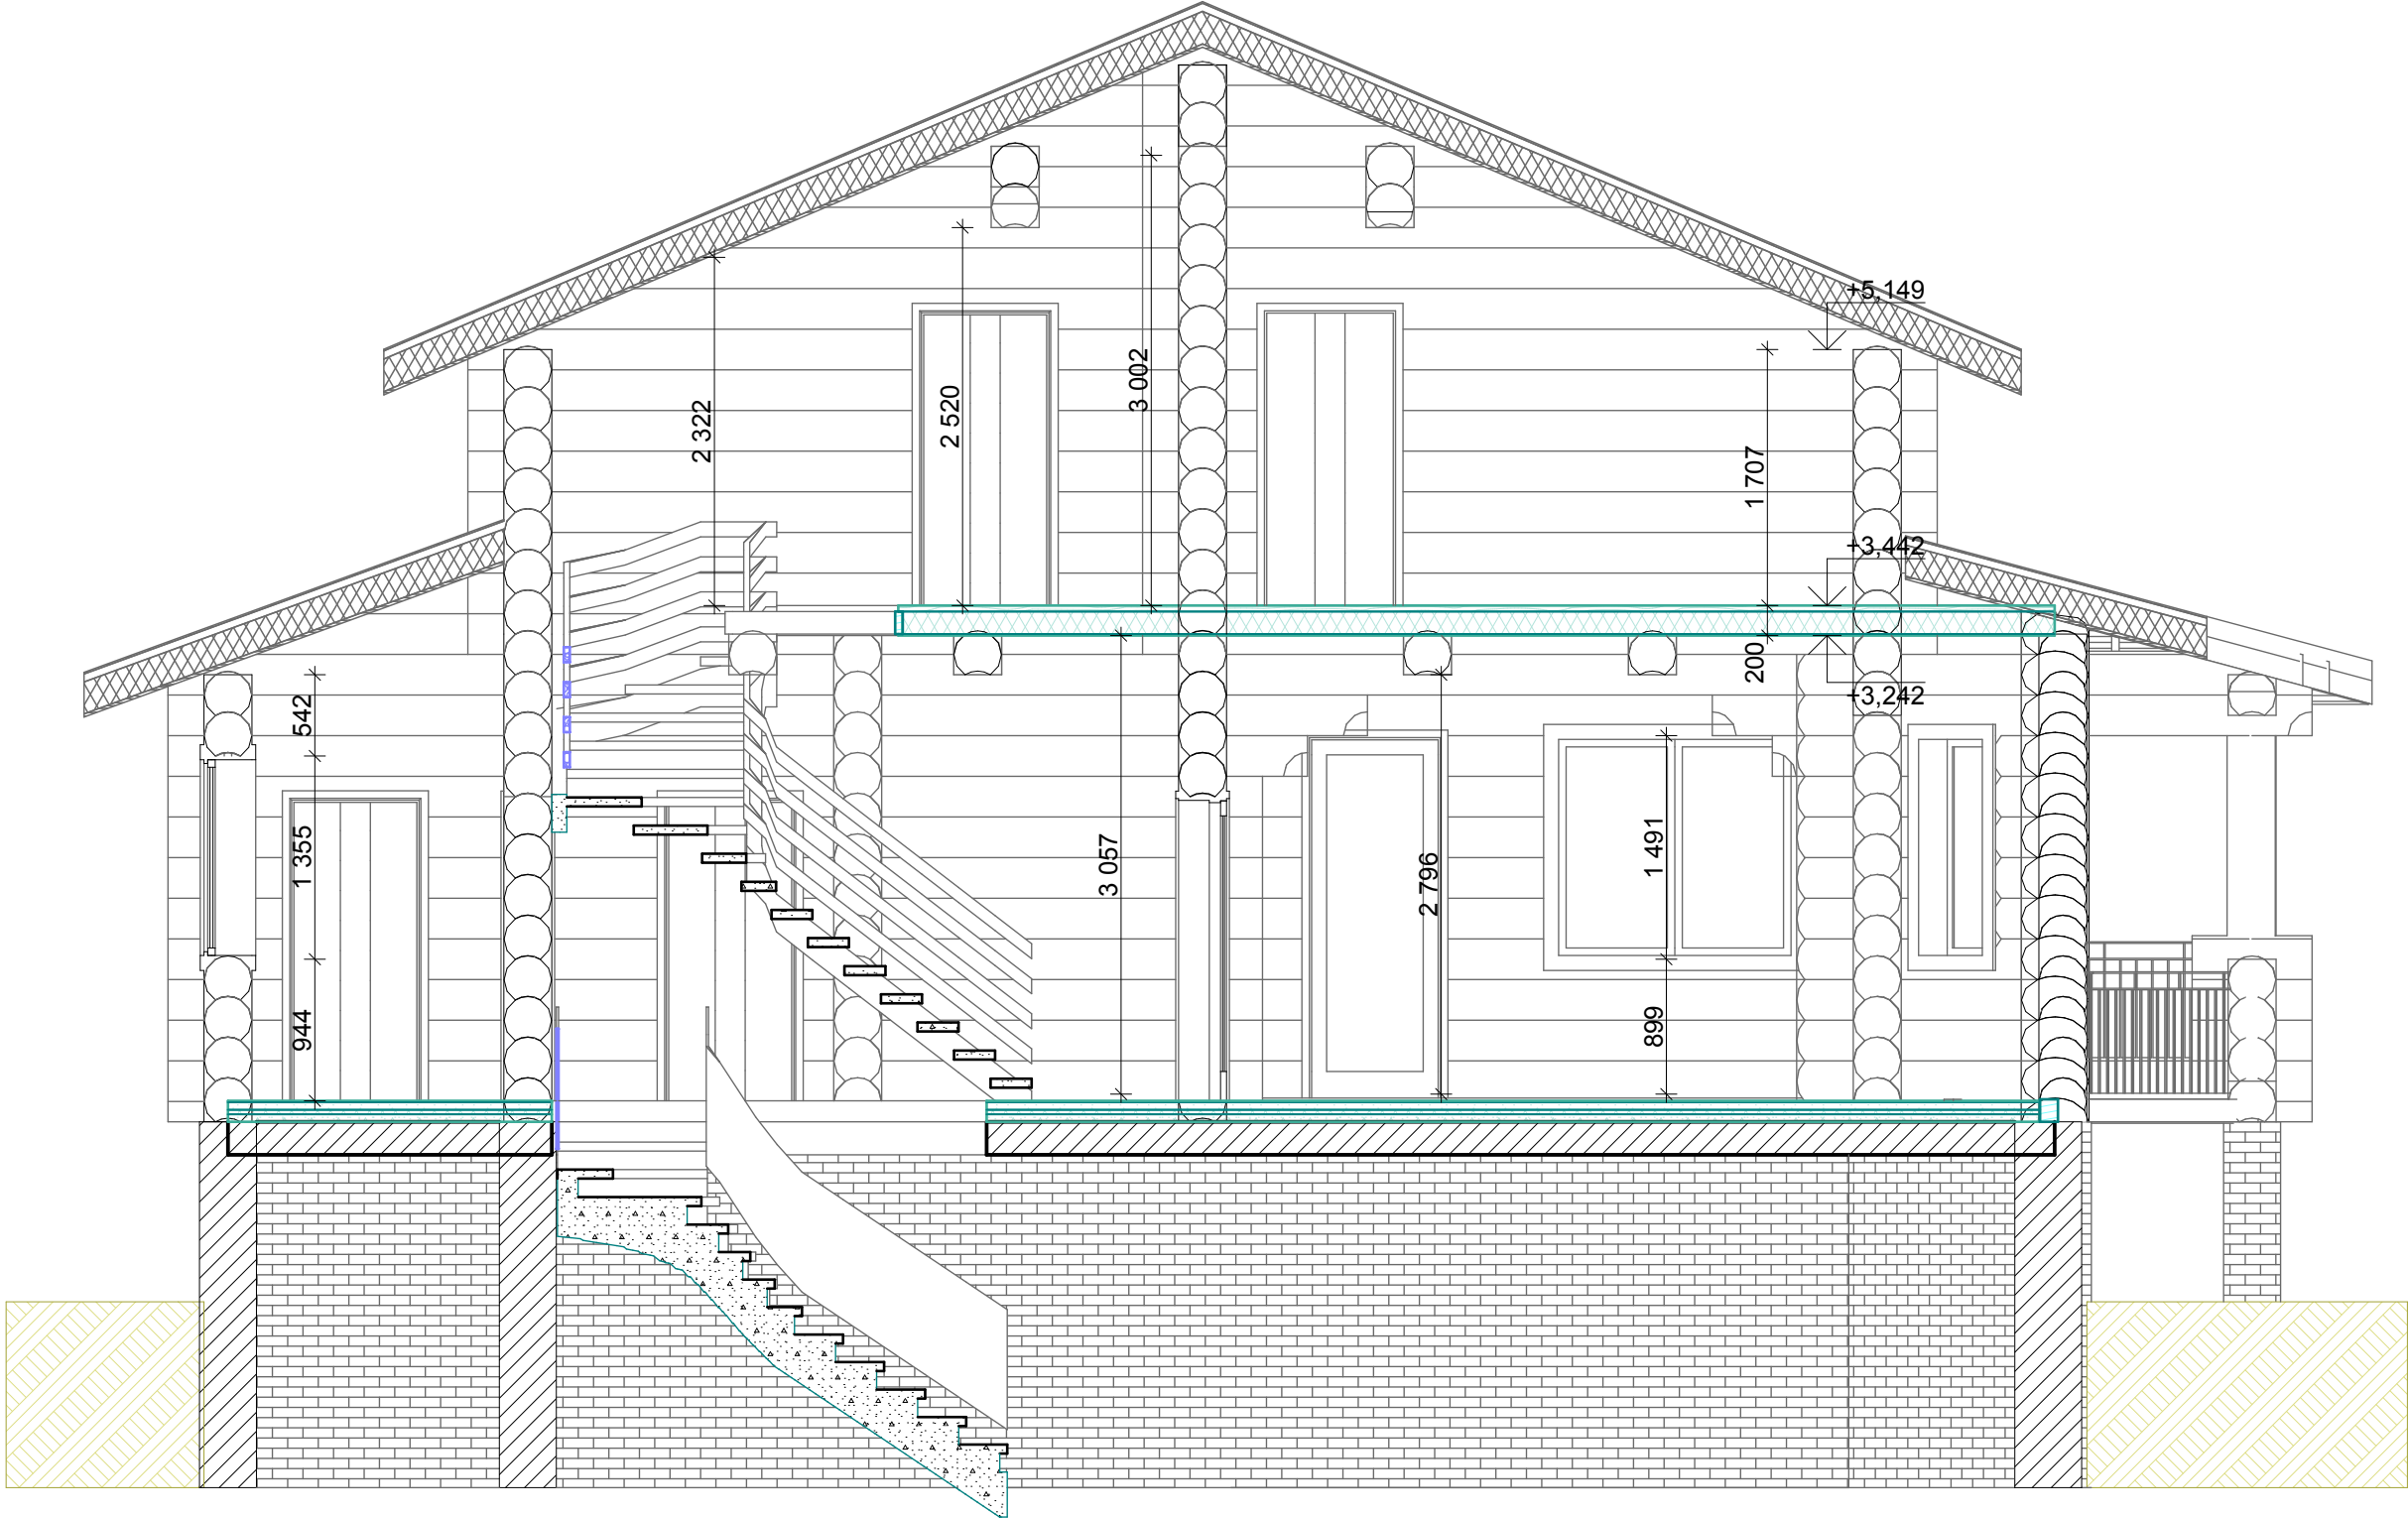

						0000-2014-3200Ц - AP			
						Образец проекта от DEKON			
Изм.	Кол.уч.	Лист	№Док.	Подп.	Дата	Индивидуальный дом	Стадия	Лист	Листов
Разработал					13.05.2015		П	11	
Утвердил									
						Разрез 1-1	DEKON www.PD43.ru 8-922-900-6040		

Разрез 2-2

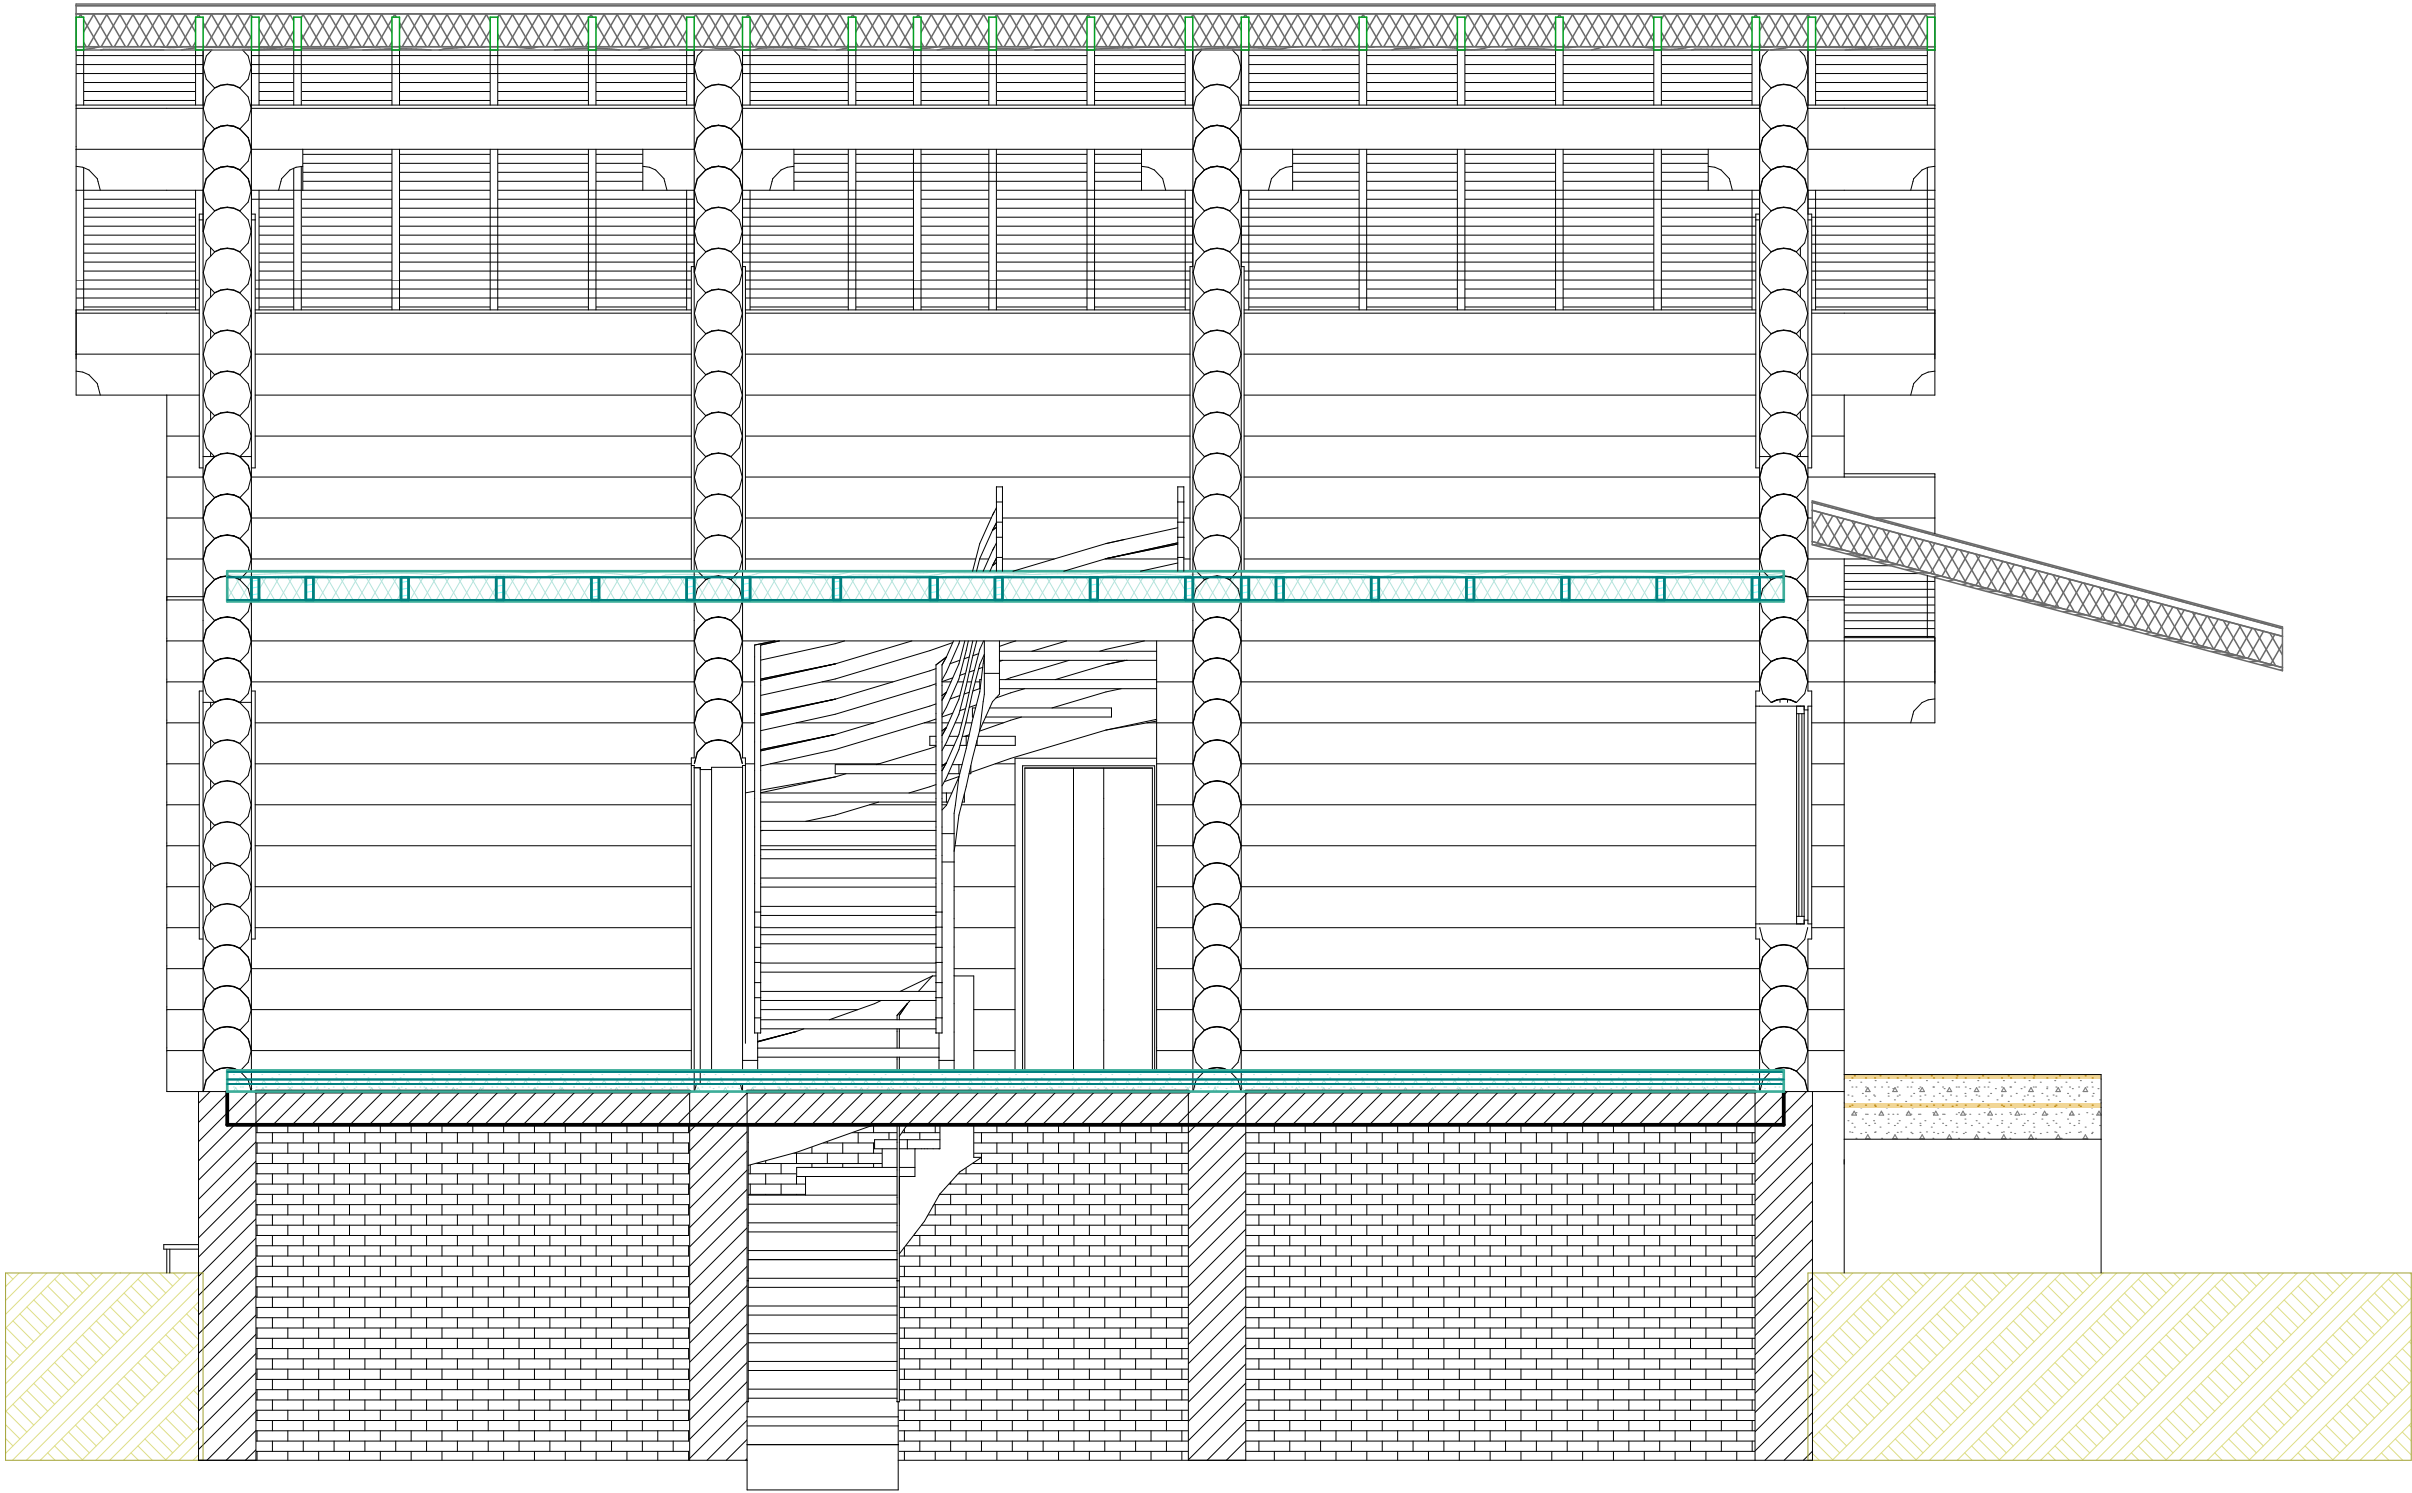

						0000-2014-3200Ц - АР			
						Образец проекта от DEKON			
Изм.	Кол.уч.	Лист	№Док.	Подп.	Дата	Индивидуальный дом	Стадия	Лист	Листов
Разработал					13.05.2015		П	12	
Утвердил						Разрез 2-2	DEKON www.PD43.ru 8-922-900-6040		



						0000-2014-3200Ц - АР			
						Образец проекта от DEKON			
Изм.	Кол.уч.	Лист	№Док.	Подп.	Дата	Индивидуальный дом	Стадия	Лист	Листов
Разработал					13.05.2015		П	15	
Утвердил									
						Видовая точка 1	DEKON www.PD43.ru 8-922-900-6040		



						0000-2014-3200Ц - АР			
						Образец проекта от DEKON			
Изм.	Кол.уч.	Лист	№Док.	Подп.	Дата	Индивидуальный дом	Стадия	Лист	Листов
Разработал					13.05.2015		П	16	
Утвердил									
						Видовая точка 2	DEKON www.PD43.ru 8-922-900-6040		



						0000-2014-3200Ц - AP			
						Образец проекта от DEKON			
Изм.	Кол.уч.	Лист	№Док.	Подп.	Дата	Индивидуальный дом	Стадия	Лист	Листов
Разработал					13.05.2015		П	17	
Утвердил									
						Видовая точка 3	DEKON www.PD43.ru 8-922-900-6040		



						0000-2014-3200Ц - АР			
						Образец проекта от DEKON			
Изм.	Кол.уч.	Лист	№Док.	Подп.	Дата	Индивидуальный дом	Стадия	Лист	Листов
Разработал					13.05.2015		П	18	
Утвердил									
						Видовая точка 4	DEKON www.PD43.ru 8-922-900-6040		